


MICHAELKIRCHSTRASSE / MELCHIORSTRASSE




MICHAELKIRCHSTRAÙE / MELCHIORSTRAÙE

Tischtennisplatz

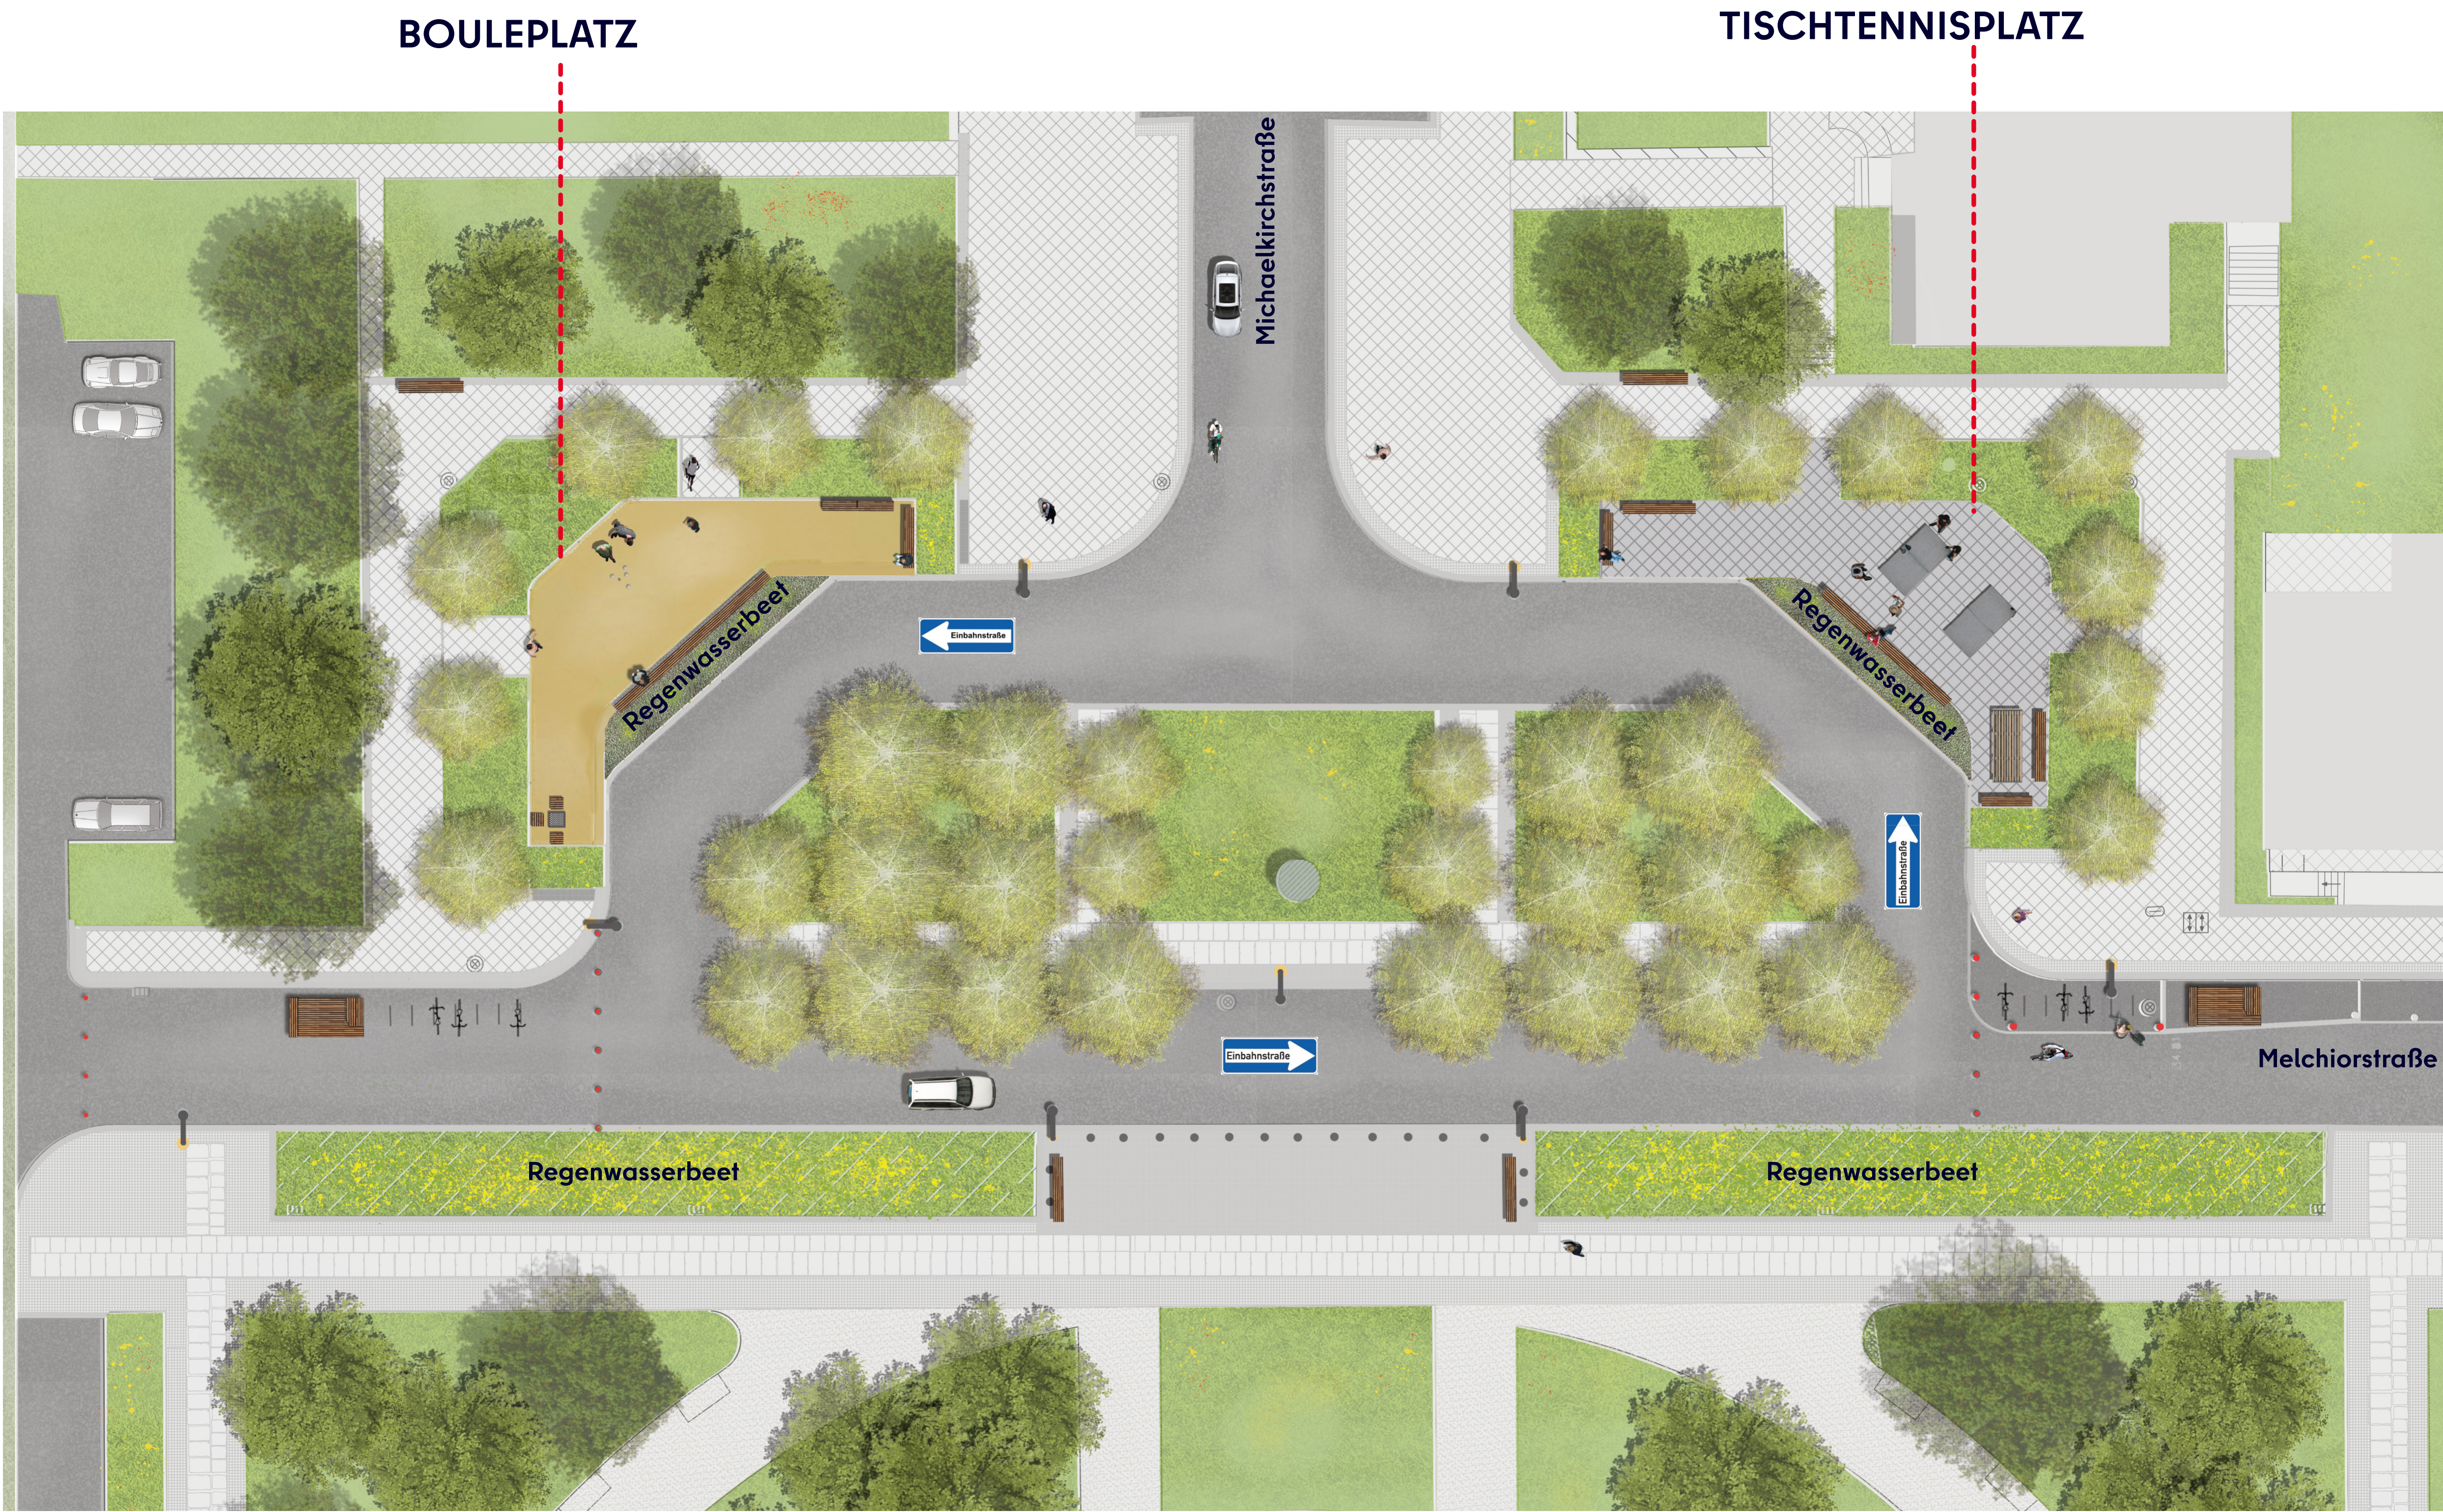

Aufsicht

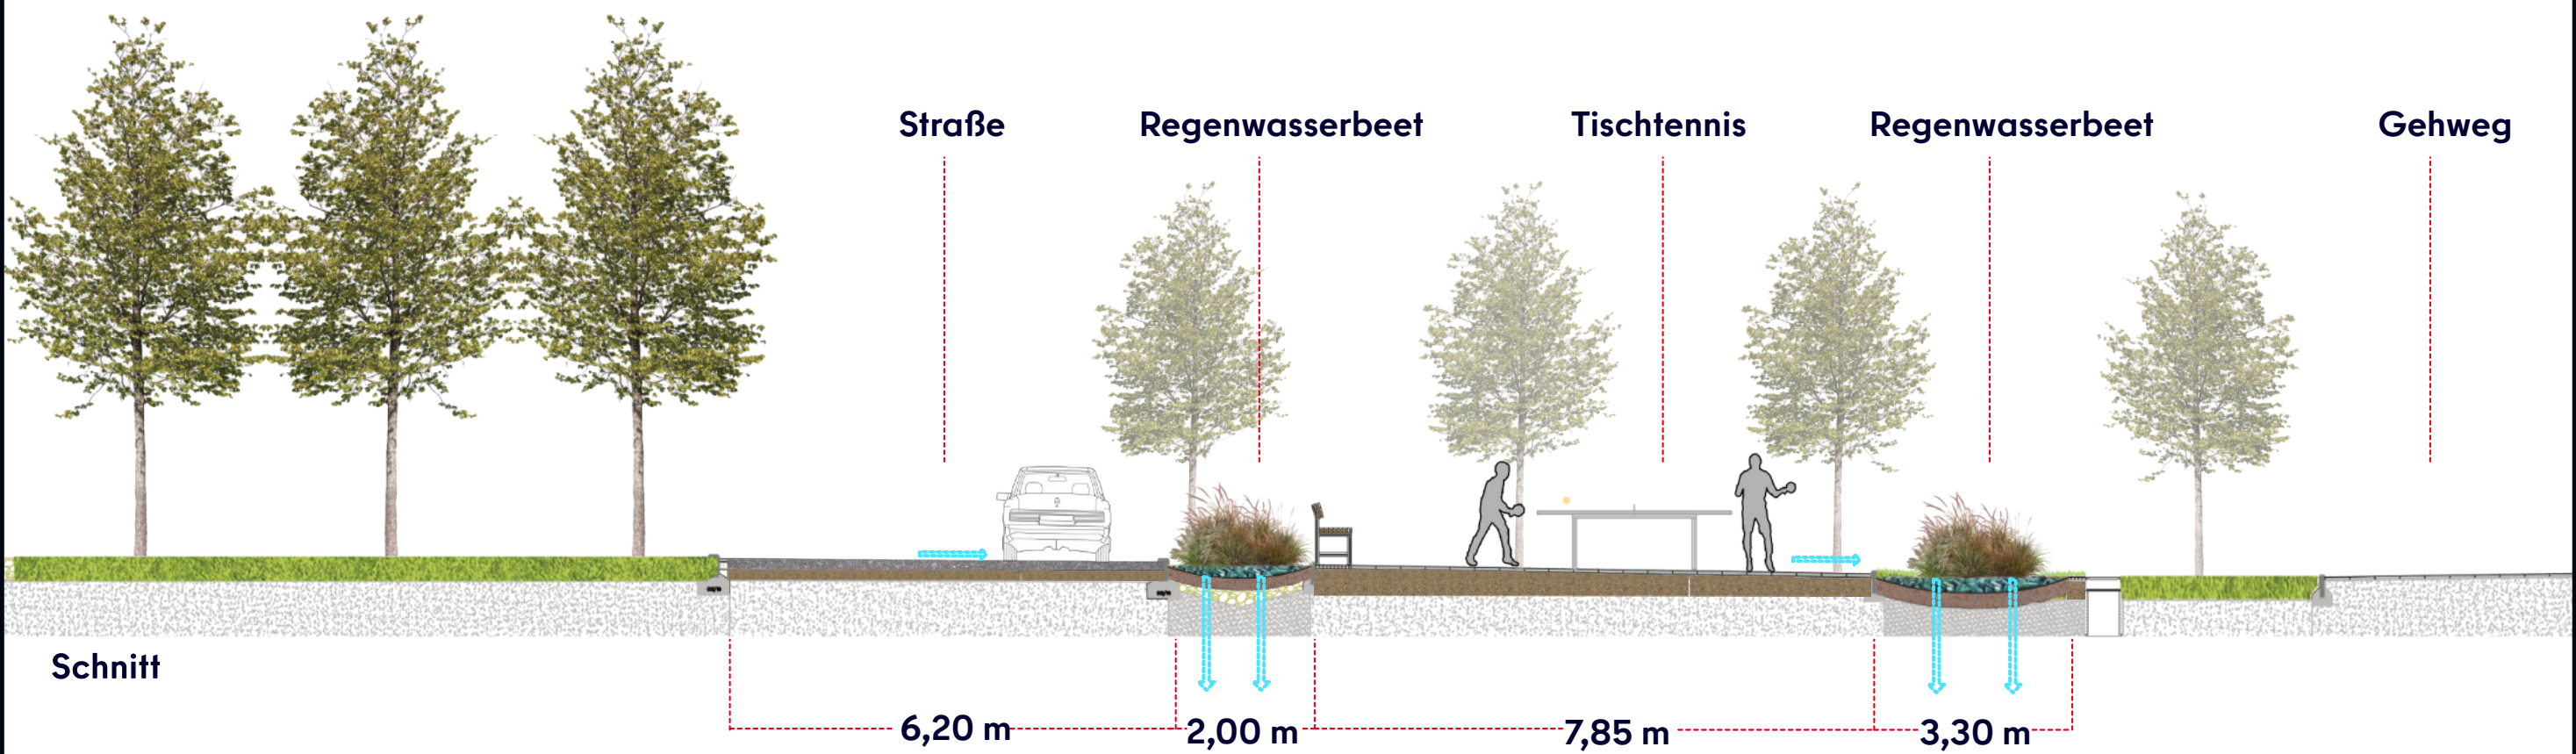

Schnitt

